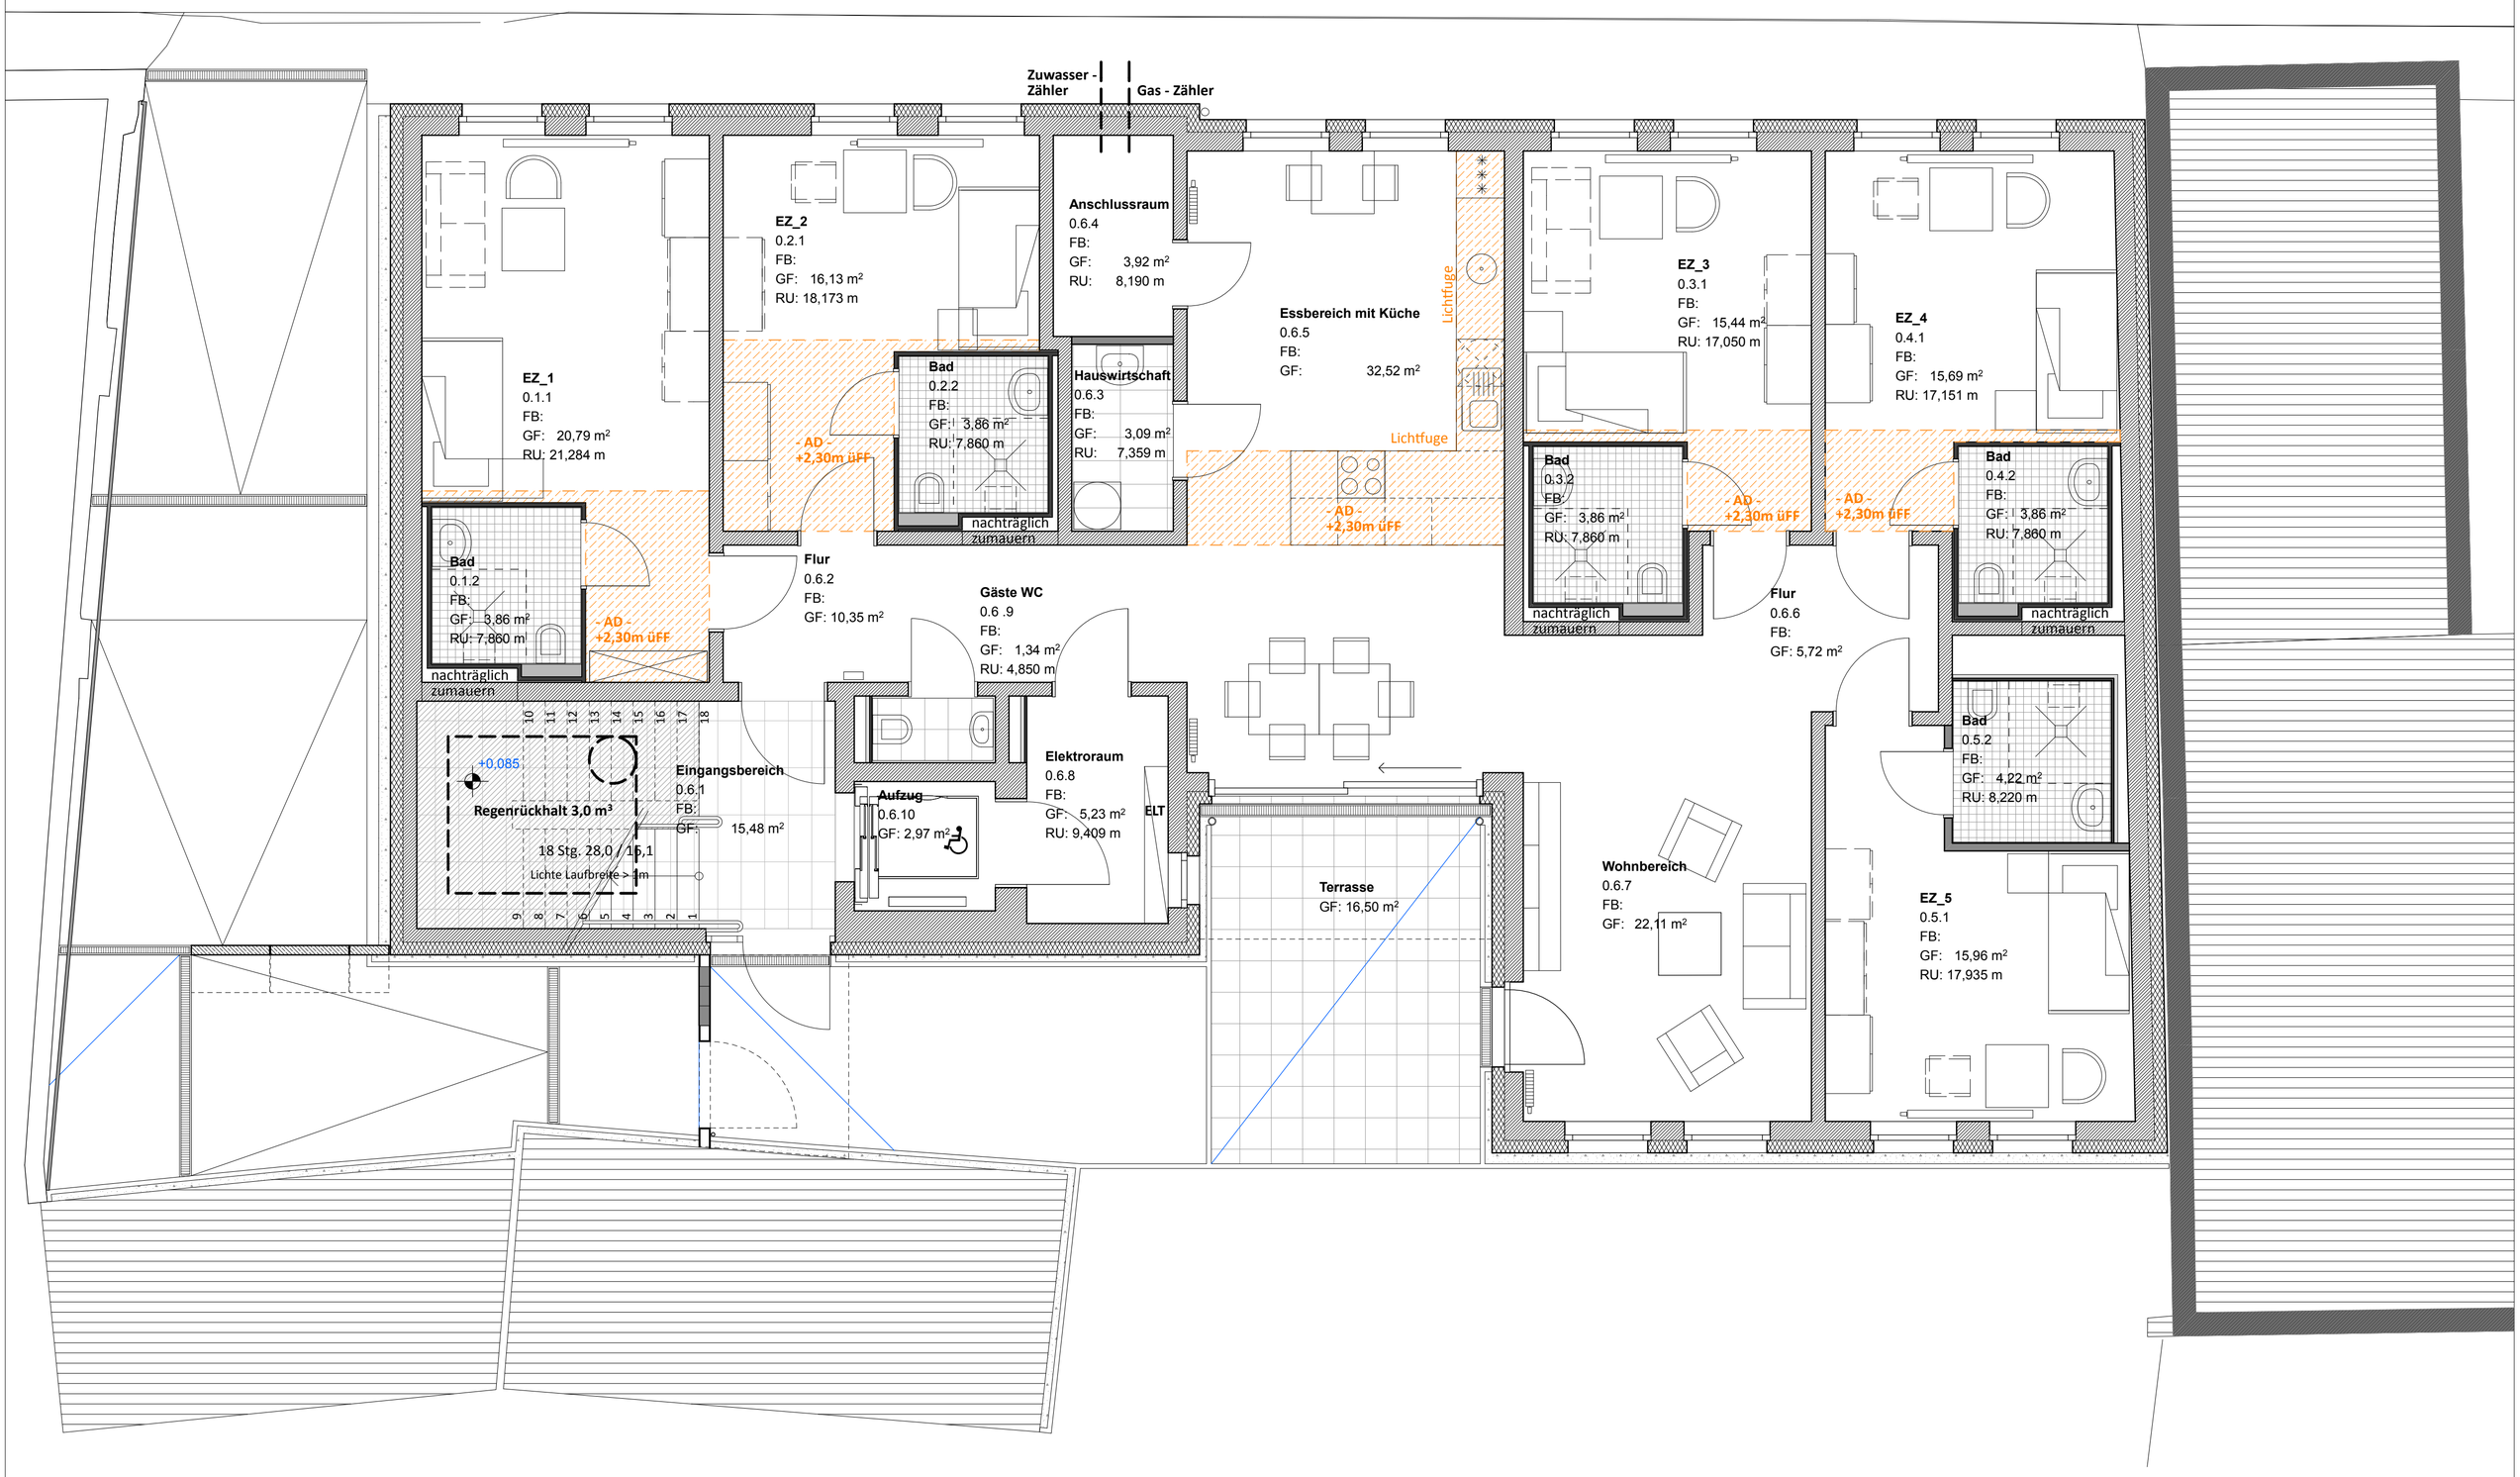

Legende:

	Stahlbeton nach Angaben Statik		Wärmedämmung
	Kalksandstein nach Angaben Statik		Perimeterdämmung
	Installations-Vorsatzschalle		abgehängte Decke
	Trockenbauwand		Bodenfliesen
	Fertigbad		

-AD-	abgehängte Decke
üFF	über fertigem Fußboden
RS	Rauchschutztür
F30RS FRLT, T30	feuerbeständig

Hinweis:

- tragende Wände, Pfeiler, Stützen, Decken: F90-B
- verbindliche Brandschutzanforderungen nach Brandschutzkonzept
- Flächenangaben im Grundriss ohne Putzabzug
- Dämmdicken nach ENEV, Ansichten und Details
- Beachtung der neuen Regeln für Brandschutzregeln beim WDVS!

±0,00 = 239.65 (DHHN 92)

Index	Datum	Art der Änderung

Index | Plan Verteiler Datum | Bauherr: Michaelisstift Gefell | Planer: Jörg Lammert GEROTEKTEN | Fachplaner | Baufirma | Bauleiter

A U S F Ü H R U N G S P L A N U N G

Bauherr: **Michaelisstift Gefell**
Vorstand Rainer Neumer

Bayerische Str. 13,
07356 Bad Lobenstein

Entwurf: **JÖRG LAMMERT GEROTEKTEN**
Planungsbüro für soziale Aufgaben

Hegelstraße 22, 99423 Weimar
info@gerotekten.de
Tel.:03643-400197, Fax:03643-772201

Vorabzug

Bauvorhaben: **Neubau eines Wohnhauses für Seniorenwohnen**
Barfüssergasse 3 und 5
07318 Saalfeld/Saale

Bezeichnung: **Erdgeschoss**

Blattnummer: **A2** Maßstab: **1:50** Datum: